

Product Knowledge

Amaya Village

Discover tropical home living



Product knowledge

Getting Started

Tentang Developer



PT. Bangun Bumi Makarya merupakan perusahaan developer properti terlengkap yang berpusat di kota Surabaya. Yang berfokus membangun kawasan hunian, rumah kost dan villa. PT. Bangun Bumi Makarya bertekad menjadi perusahaan yang berkontribusi nyata dalam melahirkan generasi emas melalui bisnis properti yang berkualitas dan terpercaya

Membangun Masa depan





Cari hunian sekaligus investasi?, Amaya Village Malang adalah jawabannya. Menghadirkan konsep tropical home living di kota Malang dengan demand sewa villa yang kompetitif dan udara yang sejuk adalah pilihan yang tepat untuk aset masa depan. Lokasi yang sangat strategis meliputi 3 menit dari Exit tol Malang, 5 menit ke Mall Living Plaza, 10 menit ke RSUD Saiful Anwar dan 10 menit ke Bandara Abdulrachaman Saleh.

Discover tropical home living





Strategic Location

Memilih lokasi hunian di Malang memerlukan ketelitian karena setiap sudut kota memiliki karakter ekonomi dan demografi yang berbeda. Secara garis besar, Malang terbagi menjadi beberapa zona strategis yang bisa disesuaikan dengan kebutuhan, baik untuk hunian pribadi maupun instrumen investasi.

Amaya Village Product knowledge

3 menit
Exit tol



5 menit
Mall livingplaza



10 menit
RSUD Dr. Saiful Anwar



Type 46 / 44 m²
Amaya **448 jt**
Harga



DENAH LT. 1
S 1 : 100



DENAH LT. 2
S 1 : 100



 **2** Kamar tidur

 **2** Kamar Mandi

Type 51 / 60 m²
Umire

Harga

600 jt



DENAH LT. 1
S 1 : 100

DENAH LT. 2
S 1 : 100



 **2** Kamar tidur

 **2** Kamar Mandi

Type 63 / 91 m²
Himalaya **750 jt**

Harga



 **2** Kamar tidur

 **2** Kamar Mandi

Type 72 / 104 m²
Seminyak **995 jt** Harga



 **3** Kamar tidur

 **2** Kamar Mandi

Type 115 / 104 m²
Ubud

Harga

1,378 M



4 Kamar tidur



3 Kamar Mandi




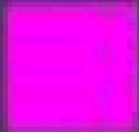
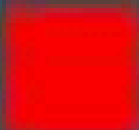
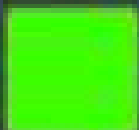


Spesifikasi Bangunan




Pondasi	: Batu kali
Struktur	: Beton bertulang
Dinding	: Bata ringan plester aci
Pintu + kusen	: Press
Kusen jendela	: Alumunium + kaca polos
Pintu km	: PVC
Plafond	: Gypsum
Rangka atap	: Baja ringan
Penutup atap	: Genteng metal pasir
Lantai ruangan	: Granit 60x60
Lantai km	: Granit 60x60
Sanitair	: Closet duduk & jet Shower
Sumber air	: PDAM mandiri
Listrik	: 1300 watt

Siteplan



- | | | | |
|---|---------------|---|---------------|
|  | Type Canggalu |  | Type Himalaya |
|  | Type Seminyak |  | Type Umire |
|  | Type Amaya |  | Type Ubud |

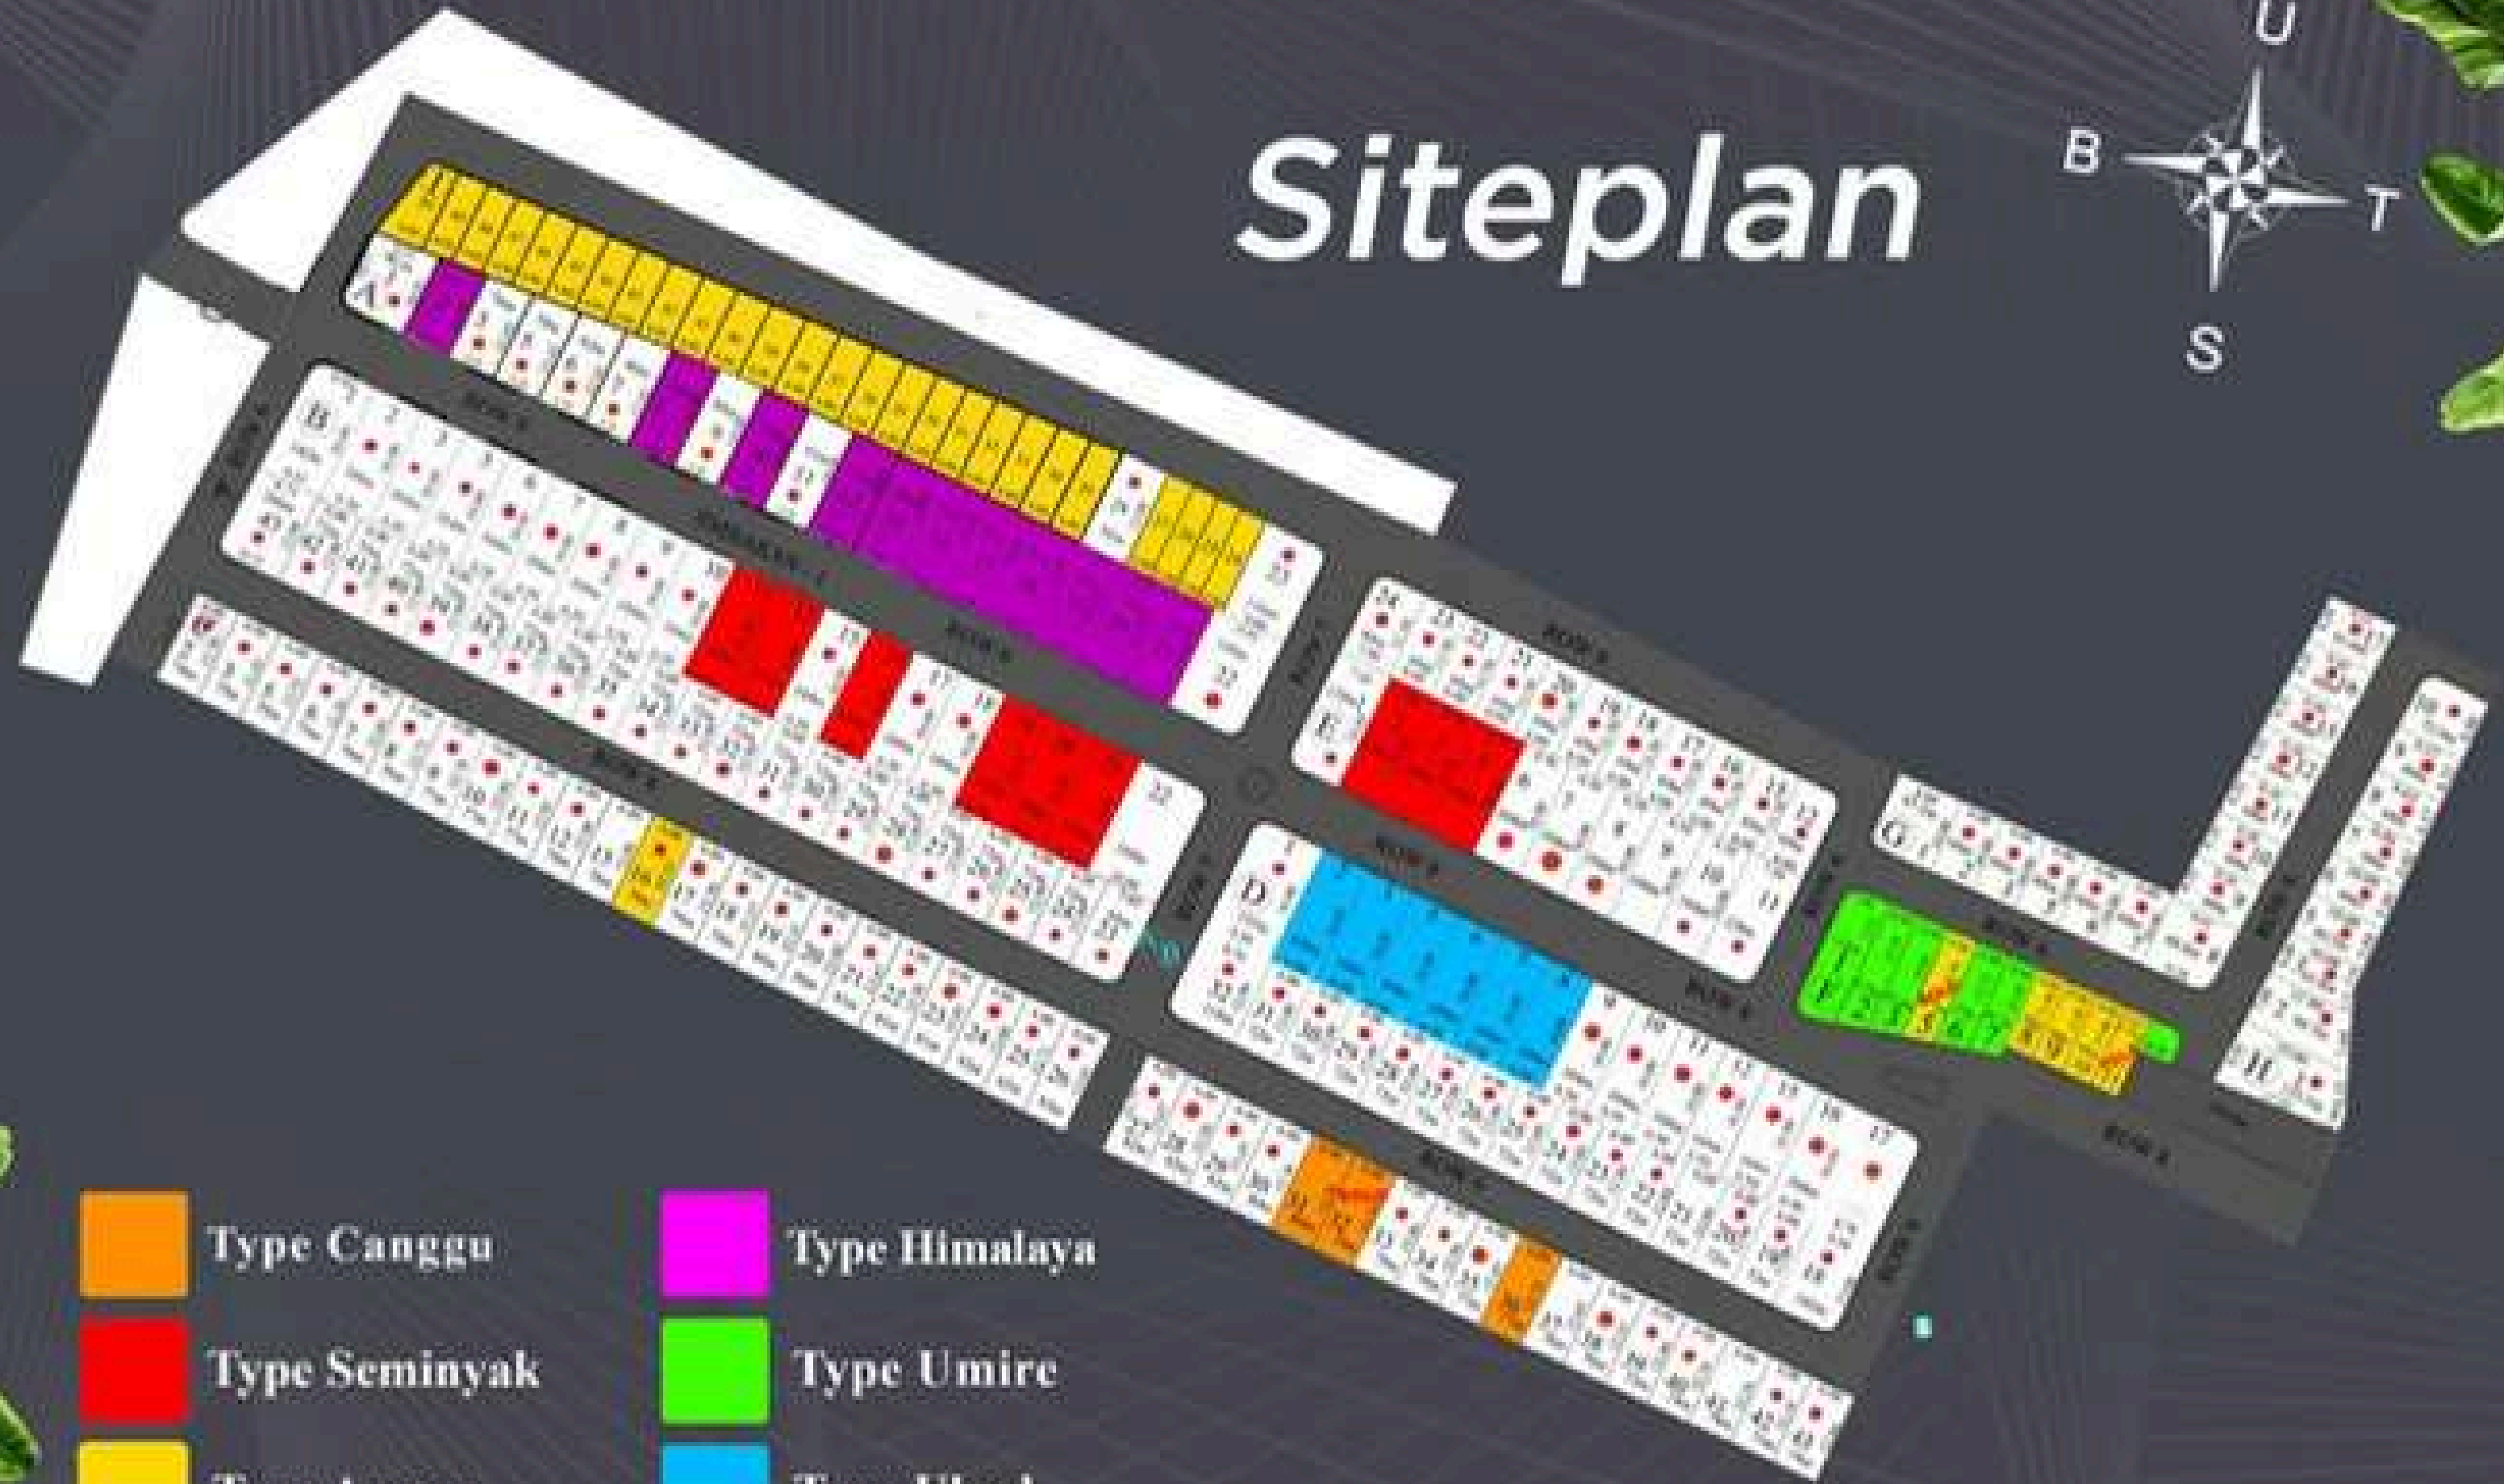

Pilih cara pembayaran

3 cara bayar yang dapat anda pilih untuk swlangkah lebih dekat lagi dengan unit imlianmu

- Cash keras
- Cicilan Inhouse
- KPR
(Kredit Kepemilikan Rumah)





Terima Kasih



[amayamalangofficial](#)



amayamalangofficial@gmail.com



[Cemorokandang, Malang](#)